


Gestaltungsplan Friedhof Nusse / Stand - 01.01.2024

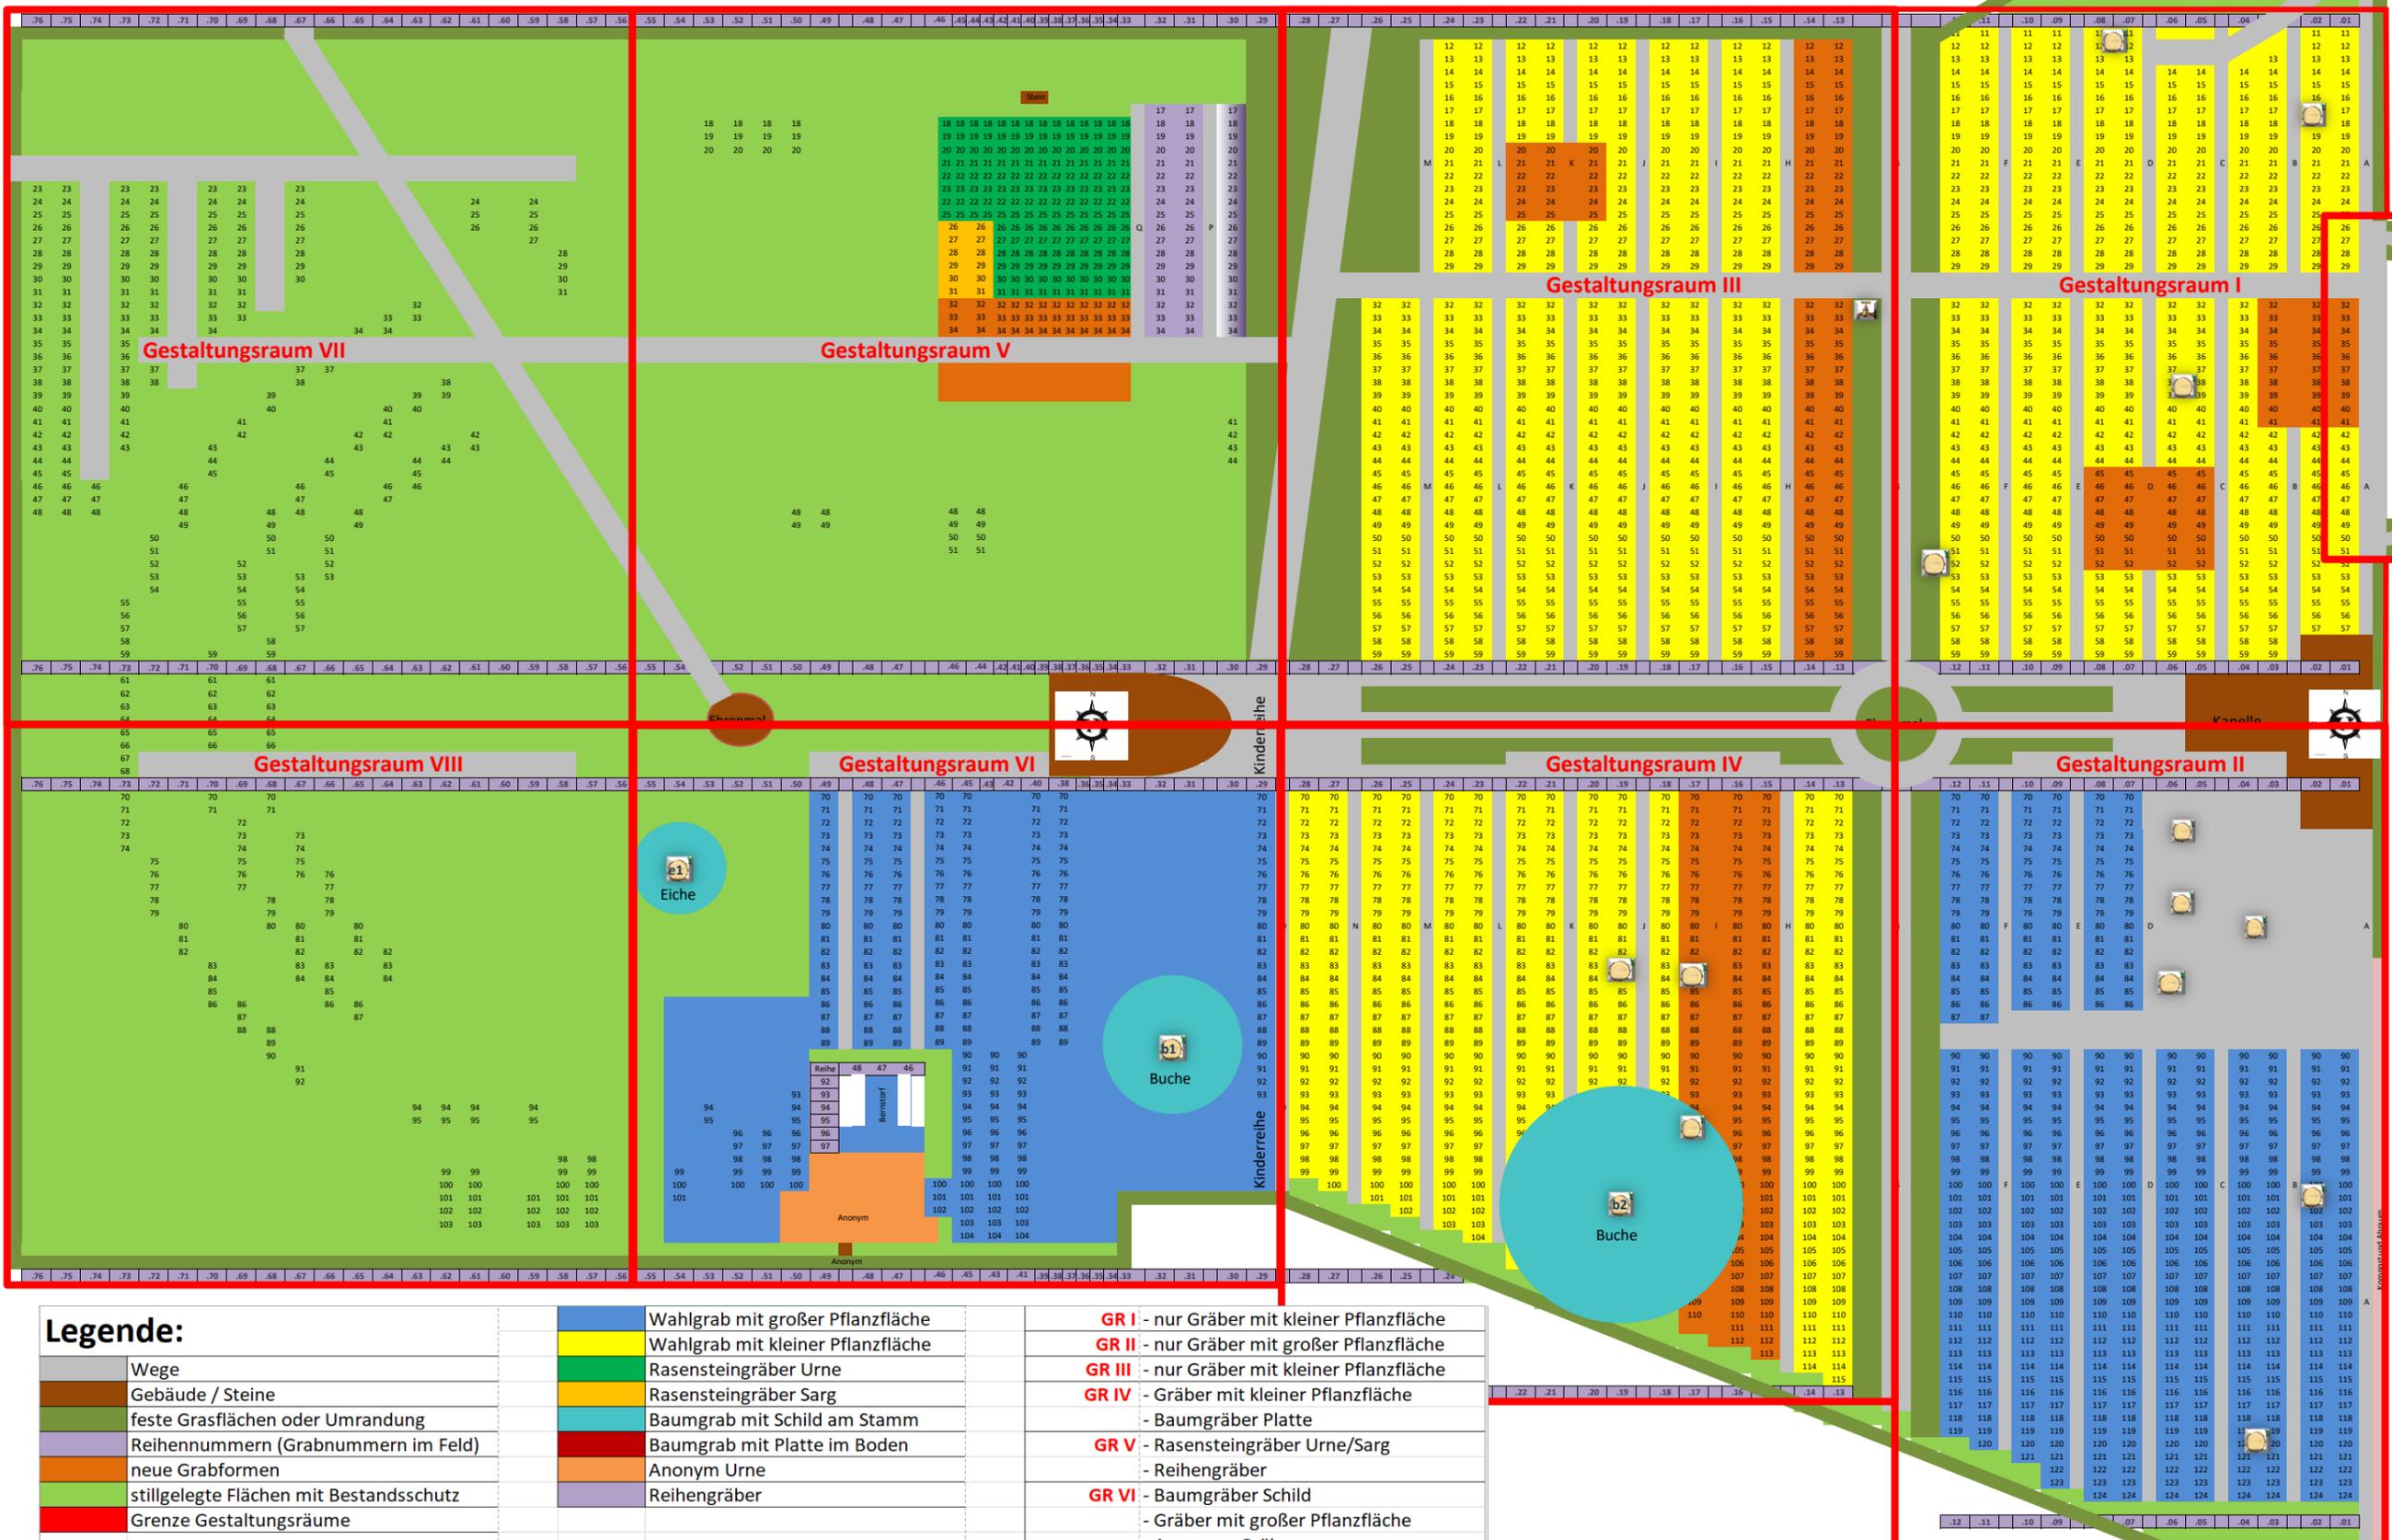

Legende:

	Wege		Wahlgrab mit großer Pflanzfläche		GR I - nur Gräber mit kleiner Pflanzfläche
	Gebäude / Steine		Wahlgrab mit kleiner Pflanzfläche		GR II - nur Gräber mit großer Pflanzfläche
	festе Grasflächen oder Umrandung		Rasensteingräber Urne		GR III - nur Gräber mit kleiner Pflanzfläche
	Reihennummern (Grabnummern im Feld)		Rasensteingräber Sarg		GR IV - Gräber mit kleiner Pflanzfläche
	neue Grabformen		Baumgrab mit Schild am Stamm		- Baumgräber Platte
	stillgelegte Flächen mit Bestandsschutz		Baumgrab mit Platte im Boden		GR V - Rasensteingräber Urne/Sarg
	Grenze Gestaltungsräume		Anonym Urne		- Reihengräber
			Reihengräber		GR VI - Baumgräber Schild
					- Gräber mit großer Pflanzfläche
					- Anonyme Gräber
					GR VII und GR VIII - stillgelegte Flächen mit Bestandsschutz

